



# ZMIANA MIEJSCOWEGO PLANU ZAGOSPODAROWANIA PRZESTRZENNEGO DLA WYBRANYCH TERENÓW GMINY GRZEGORZEW - ETAP II

ZAŁĄCZNIK NR 15  
DO UCHWAŁY RADY GMINY GRZEGORZEW  
NR.....Z DNIA.....

WYRYS ZE STUDIUM UWARUNKOWAŃ I KIERUNKÓW ZAGOSPODAROWANIA  
PRZESTRZENNEGO GMINY GRZEGORZEW  
SKALA 1 : 10 000

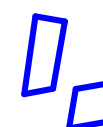

OZNACZENIE GRANIC OBSZARU  
OBJĘTEGO ZMIANĄ PLANU  
MIEJSCOWEGO

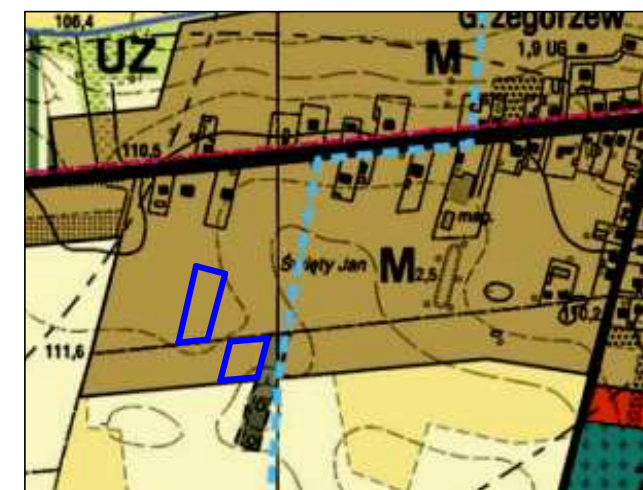

## OZNACZENIA

- GRANICA OBSZARU OBJĘTEGO PLANEM
- LINIE ROZGRANICZAJĄCE TERENY O RÓŻNYM PRZEZNACZENIU I RÓŻNYCH ZASADACH ZAGOSPODAROWANIA
- NIEPRZEKRACZALNA LINIA ZABUDOWY

- |      |                                                |
|------|------------------------------------------------|
| MN   | TERENY ZABUDOWY MIESZKANIOWEJ JEDNORODZINNEJ   |
| KD-D | TERENY DRÓG PUBLICZNYCH KLASY DROGI DOJAZDOWEJ |

